


CARRER HORTA

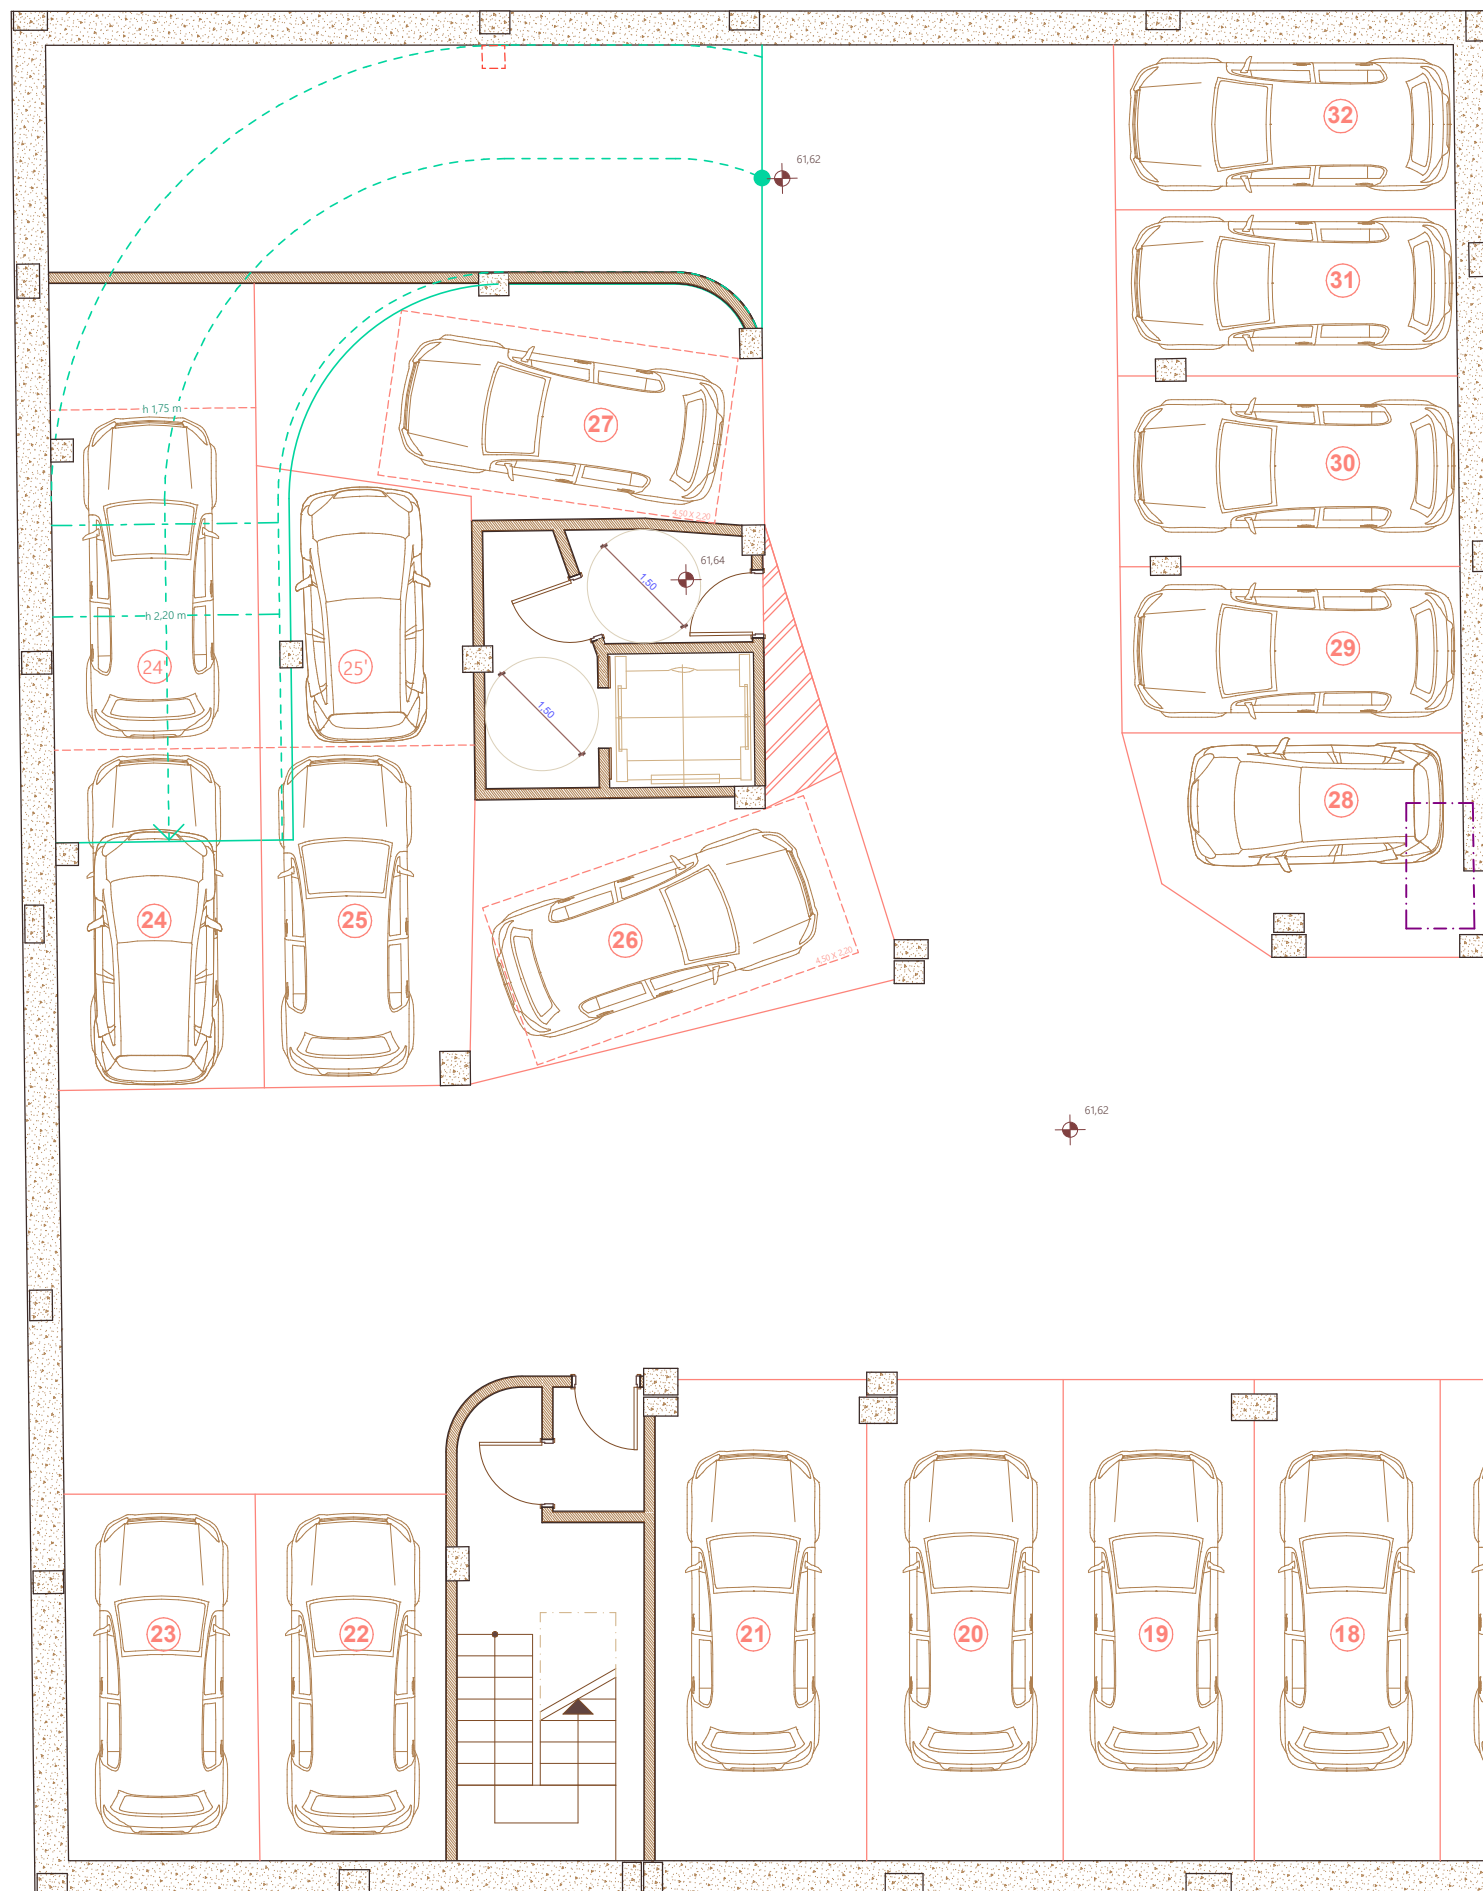


PLAÇA DE PÀRQUING	SUPERFÍCIE ÚTIL PLAÇA
15 - 15'	40,15
16 - 16'	33,44
17	15,11
18	15,99
19	16,10
20	16,53
21	17,83
22	12,23
23	12,13
24 - 24'	29,00
25 - 25'	22,13
26	17,28
27	19,21
28	12,29
29	9,90
30	11,27
31	9,90
32	9,78

Superfícies en m²

PÀRQUING -2

CARRER PRIMAVERA

CARRER HORTA

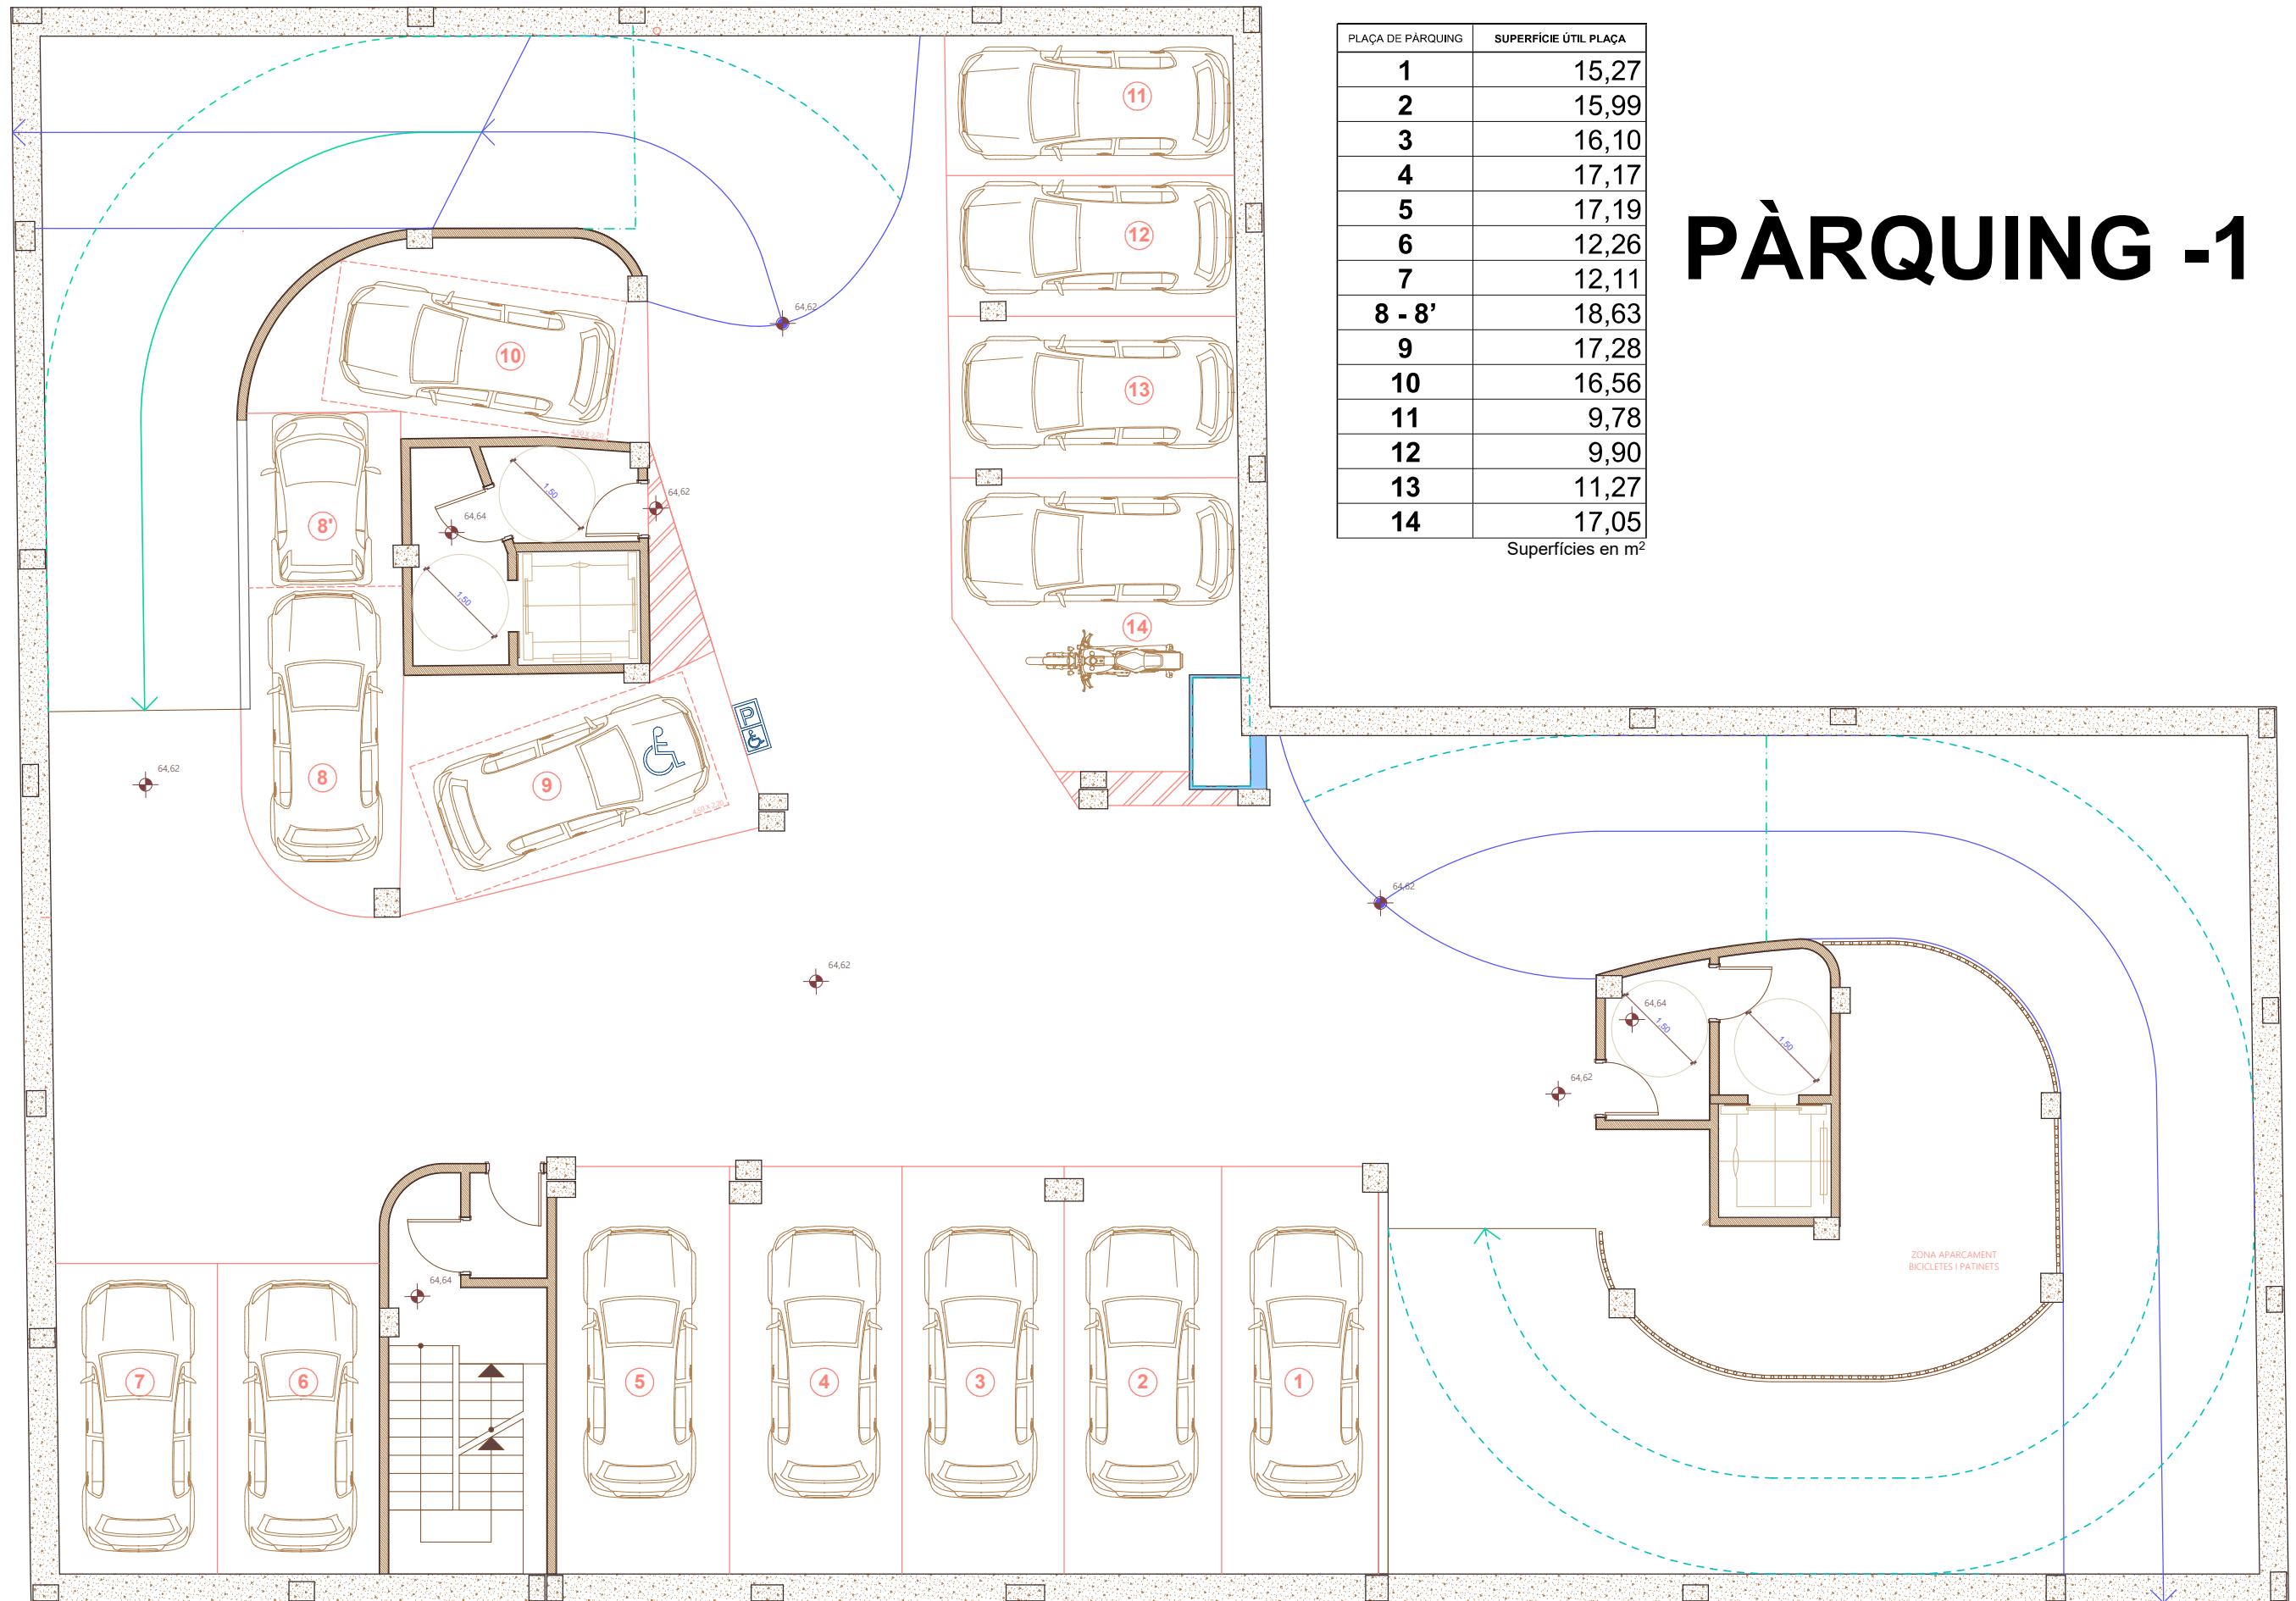

PLAÇA DE PÀRQUING	SUPERFÍCIE ÚTIL PLAÇA
1	15,27
2	15,99
3	16,10
4	17,17
5	17,19
6	12,26
7	12,11
8 - 8'	18,63
9	17,28
10	16,56
11	9,78
12	9,90
13	11,27
14	17,05
Superfícies en m²	

PÀRQUING -1

CARRER PRIMAVERA